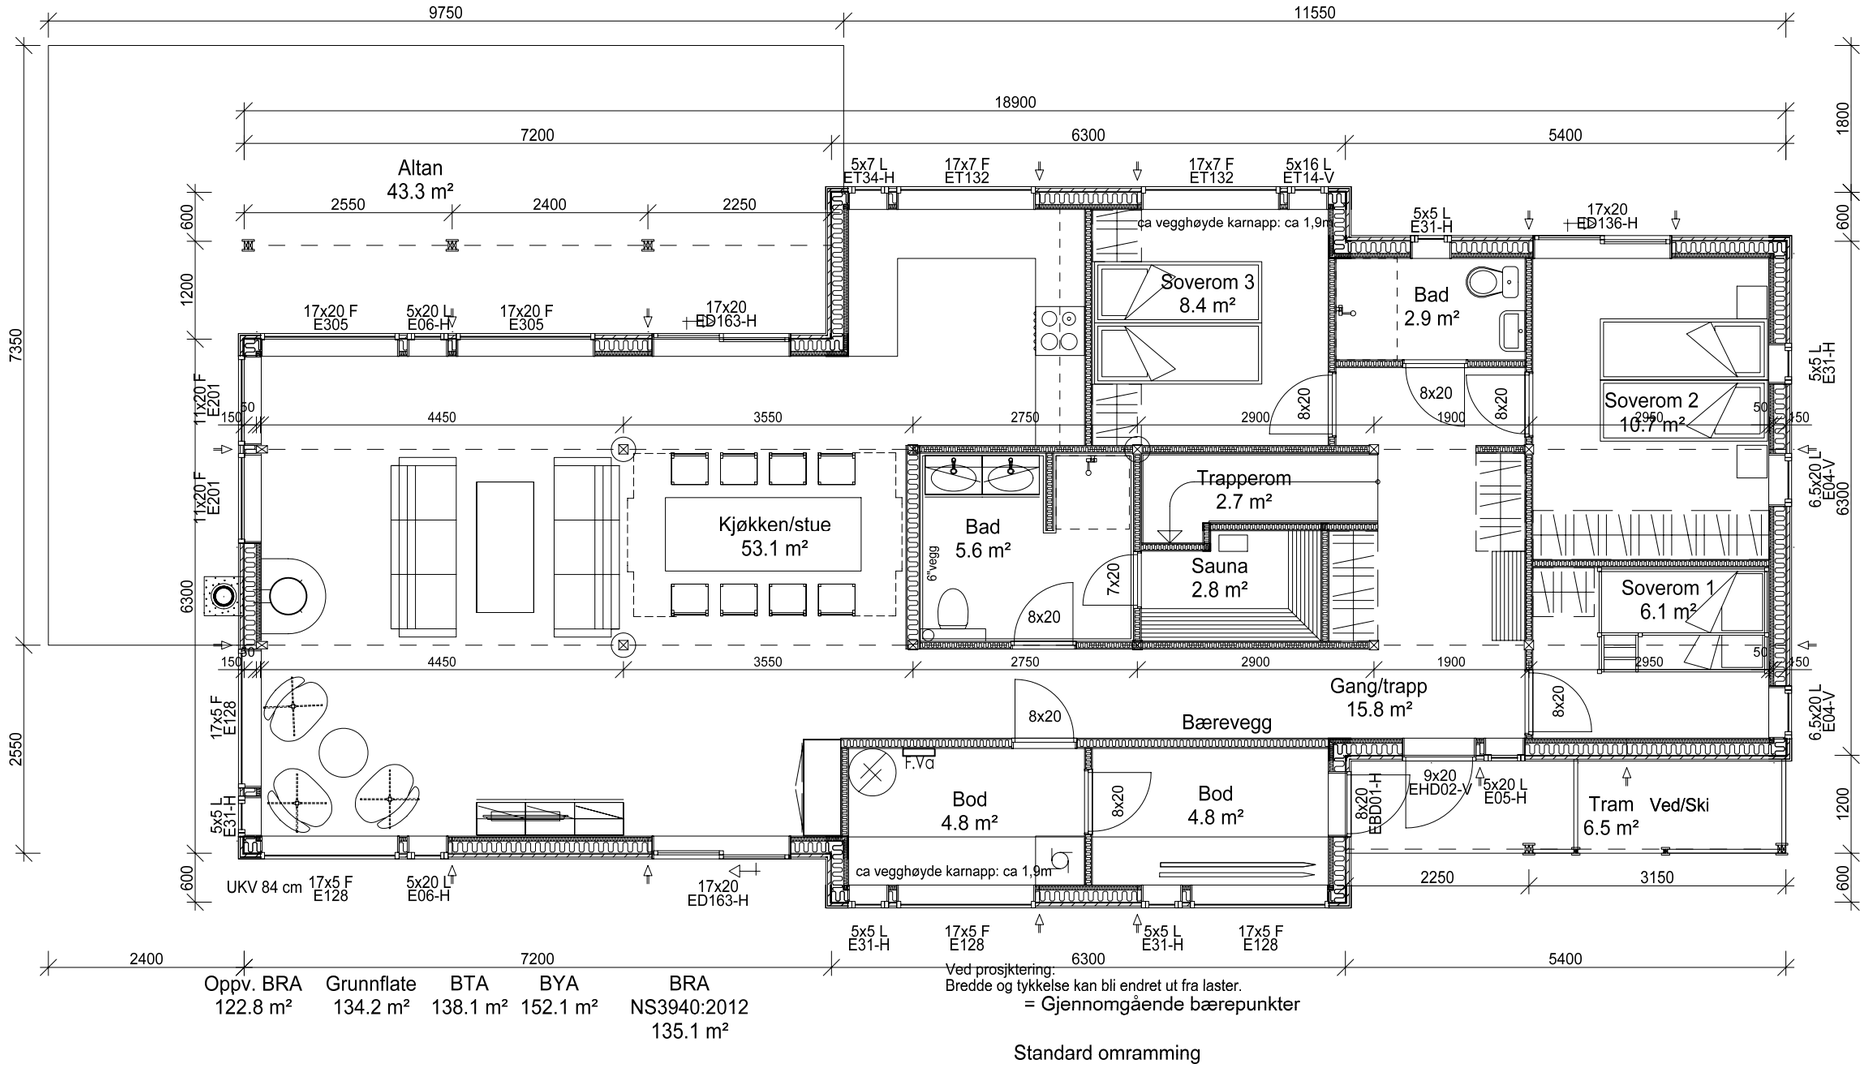

Oppv. BRA	Grunnflate	BTA	BYA	BRA
122.8 m²	134.2 m²	138.1 m²	152.1 m²	NS3940:2012 135.1 m²

Ved prosjktering:
Bredde og tykkelse kan bli endret ut fra laster.

= Gjennomgående bærepunkter

Standard omramming

NB! Nøyaktig plassering av bæresøyler og dimensjonering av dragere beregnes i hvert tilfelle, avhengig av type taktekke og lokale snølastkrav.

For å unngå feil og misforståelser må derfor byggherre sørge for at alle aktører i prosjektet har oppdaterte tegninger med siste revisjon.

© Tegningen er beskyttet i henhold til lov om opphavsrett.
Kan ikke benyttes uten tillatelse fra Saltdalshytta.

SALTDALSHYTTA
DITT ANDRE HJEM
8255 RØKLAND
Tlf.: 75681600
E-post: post@saltdalshytta.no

DATA DESIGN SYSTEM

Type: Aurora|Prem 402

Tiltakshaver:
Byggeplass:
Kommune:
Gnr: Bnr: Mål: 1 : 75
PLAN 1. ETG

Br.areal: se tegning
Prosjekt:

Dato: 20.12.2017
Tegner:
Tegn.nr.: L402-A
Ark: 501