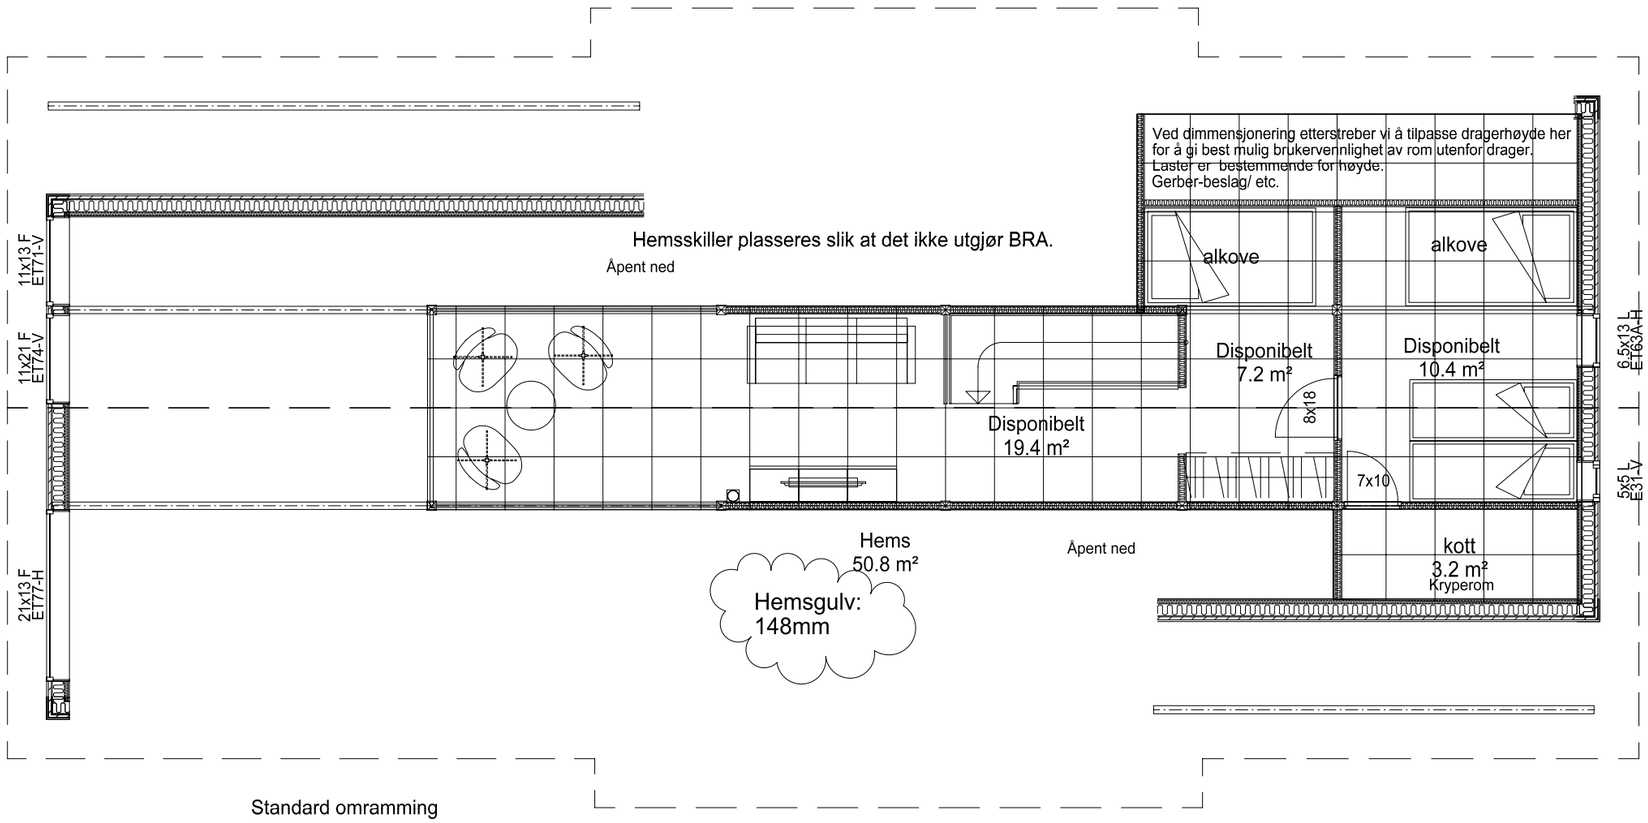

NB! Nøyaktig plassering av bæresøyler og dimensjonering av dragere beregnes i hvert tilfelle, avhengig av type taktekke og lokale snølastkrav.

For å unngå feil og misforståelser må derfor byggherre sørge for at alle aktører i prosjektet har oppdaterte tegninger med siste revisjon.

© Tegningen er beskyttet i henhold til lov om opphavsrett.
Kan ikke benyttes uten tillatelse fra Saltdalshytta.

SALTDALSHYTTA
DITT ANDRE HJEM
8255 RØKLAND
Tlf.: 75681600
E-post: post@saltdalshytta.no

DATA DESIGN SYSTEM

Type: Aurora|Prem

Tiltakshaver:

Byggeplass:

Kommune:

Gnr: Bnr: Mål: 1 : 75

Br.areal: SE PLAN

Prosjekt:

Dato: 20.12.2017

Tegner:

Tegn.nr.: L402-A

Ark: 504

PLAN HEMSLOFT