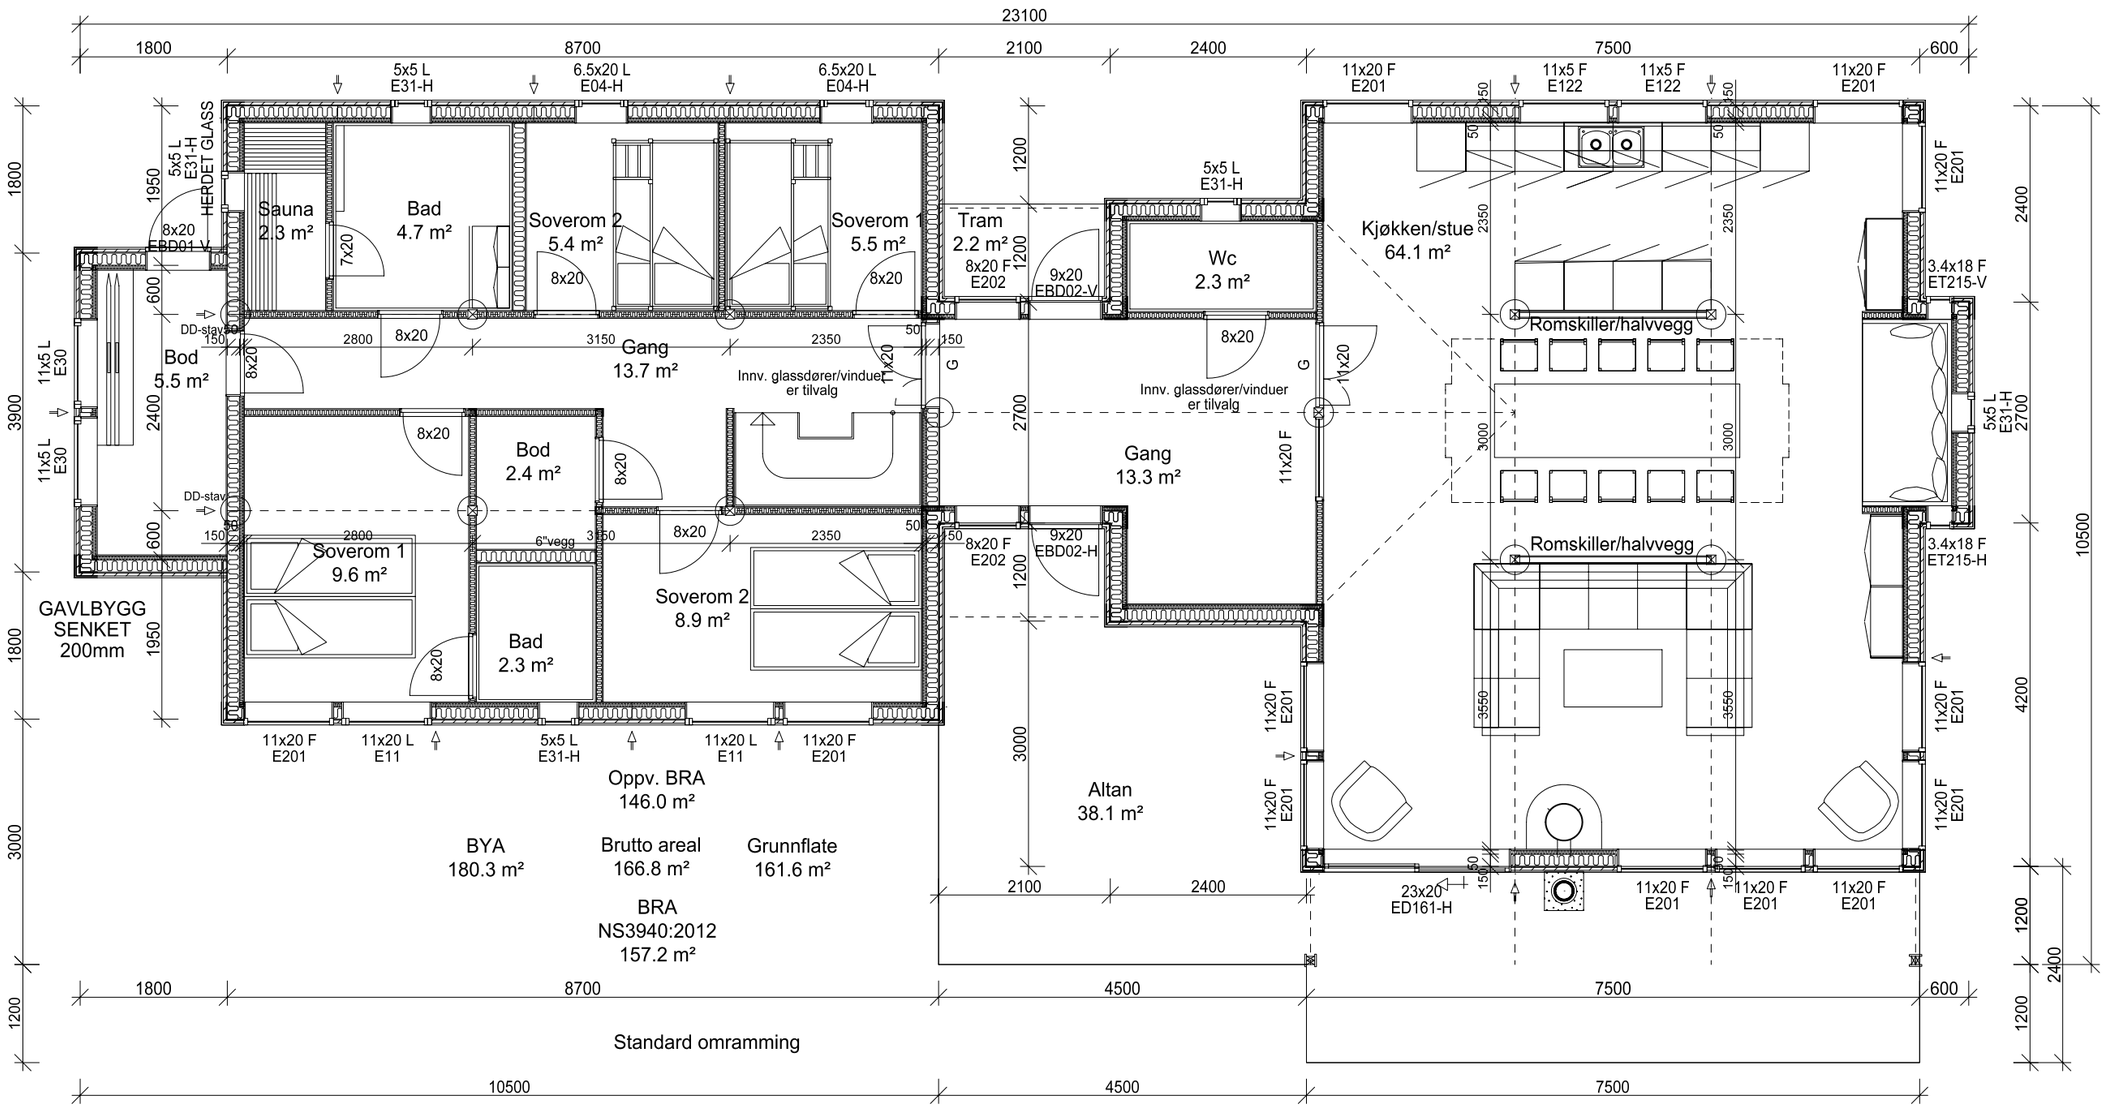

NB! Nøyaktig plassering av bæresøyler og dimensjonering av dragere beregnes i hvert tilfelle, avhengig av type taktekke og lokale snølastkrav.

For å unngå feil og misforståelser må derfor byggherre sørge for at alle aktører i prosjektet har oppdaterte tegninger med siste revisjon.

© Tegningen er beskyttet i henhold til lov om opphavsrett.
Kan ikke benyttes uten tillatelse fra Saltdalshytta.

SALTDALSHYTTA
DITT ANDRE HJEM
8255 RØKLAND
Tlf.: 75681600
E-post: post@saltdalshytta.no

DATA DESIGN SYSTEM

Type: AURORA Prem. 412-A

Tiltakshaver:			
Byggeplass:		Br.areal: Se tegning	Dato: 21.12.2017
Kommune:		Prosjekt:	Tegner:
Gnr:	Bnr: Mål: 1 : 75		Tegn.nr.: L412-A
PLAN 1. ETG			Ark: 501