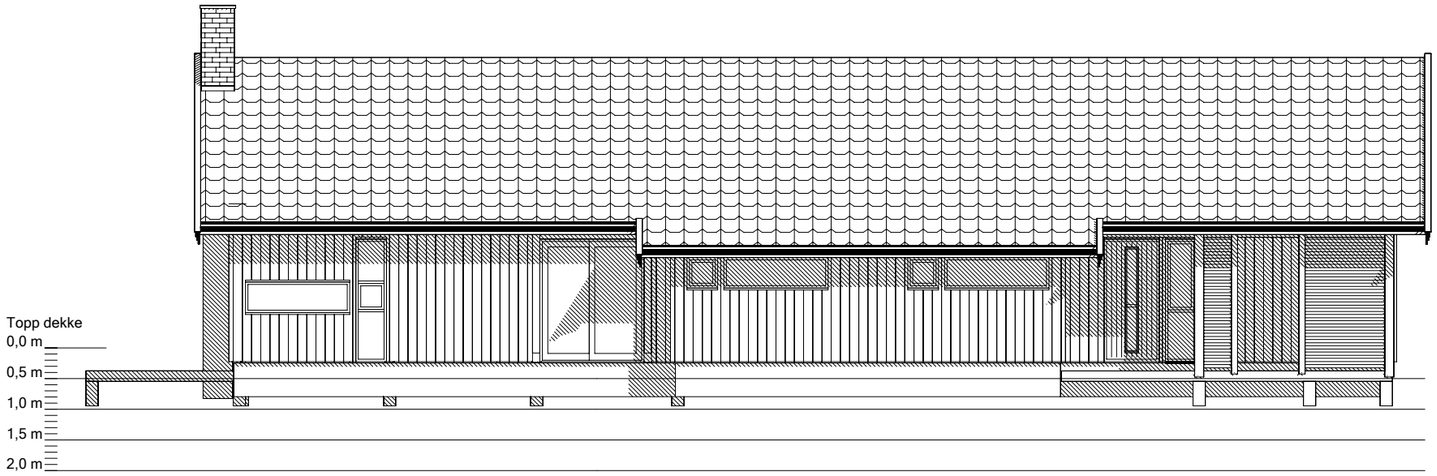


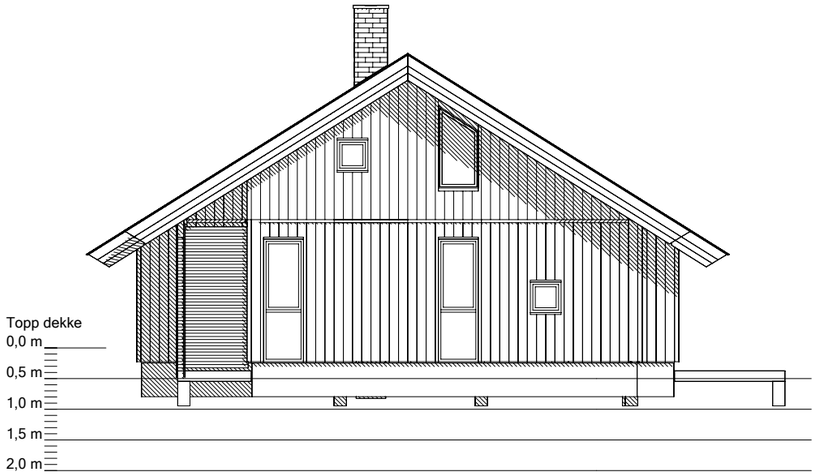


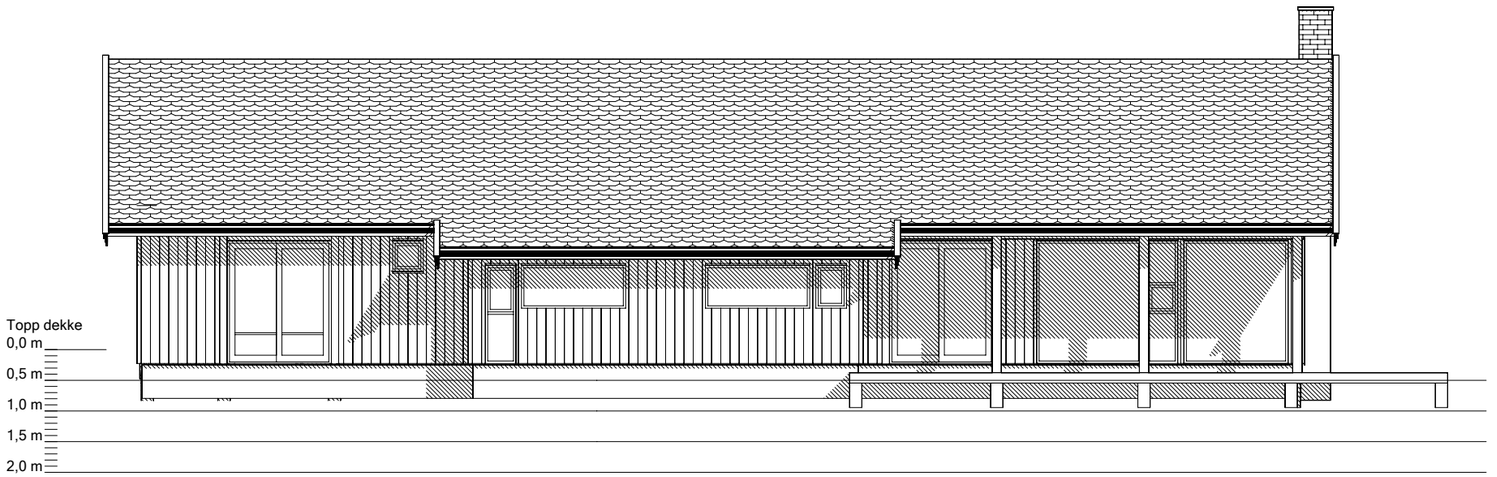


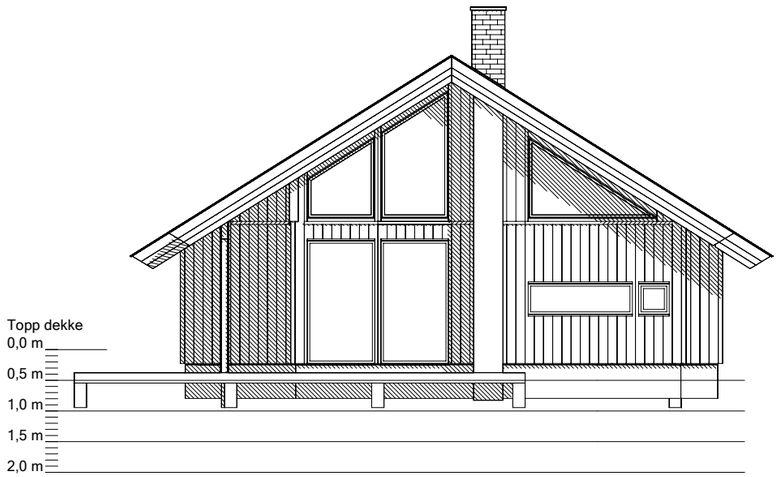


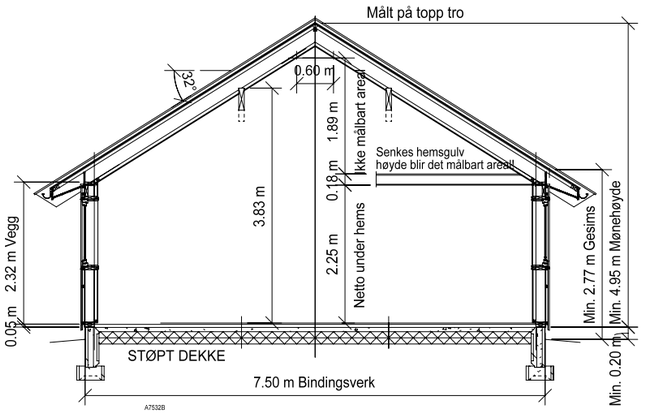


# Standard omramming

FOR INNTEGNING AV TERRENGPROFIL:
EKSISTERENDE TERRENG = STIPLET LINJE
PLANERT TERRENG = HELTRUKKET LINJE

NB! Nøyaktig plassering av bæresøyler og dimensjonering av dragere beregnes i hvert tilfelle, avhengig av type taktekke og lokale snølastkrav.

For å unngå feil og misforståelser må derfor byggherre sørge for at alle aktører i prosjektet har oppdaterte tegninger med siste revisjon.

© Tegningen er beskyttet i henhold til lov om opphavsrett.
Kan ikke benyttes uten tillatelse fra Saltdalshytta.

SALTDALSHYTTA
DITT ANDRE HJEM
8255 RØKLAND
Tlf.: 75681600
E-post: post@saltdalshytta.no

DATA DESIGN SYSTEM

Tiltakshaver:
Type: Aurora|Prem 402
Byggeplass:
Br.areal: SE PLAN
Dato: 20.12.2017
Prosjekt:
Tegner:
Kommune:
Tegn.nr.: L402-A
Gnr: Bnr: Mål: 1 :
Ark: 502
FASADER OG SNITT